


ALLEGATO A

AREA ESTERNA

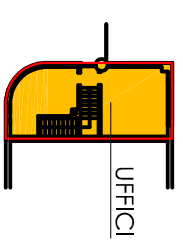


PIANO PRIMO

LEGENDA

- LOTTO 1
- LOTTO 2
- ALTRE CONCESSIONI
- SPAZI AD USO COMUNE A TUTTI I CONCESSIONARI
- SPAZI AD USO COMUNE AI LOTTI 1 E 2

SUPERFICI

Locale	LOTTO 1 mq.	LOTTO 2 mq.
Area di vendita	1.692,00	859,00
Sala lavorazione	197,00	149,00
Celle	521,00	236,00
Magazzino imballaggi	228,00	144,00
Uffici	116,00	60,00
Totale	2754,00	1448,00

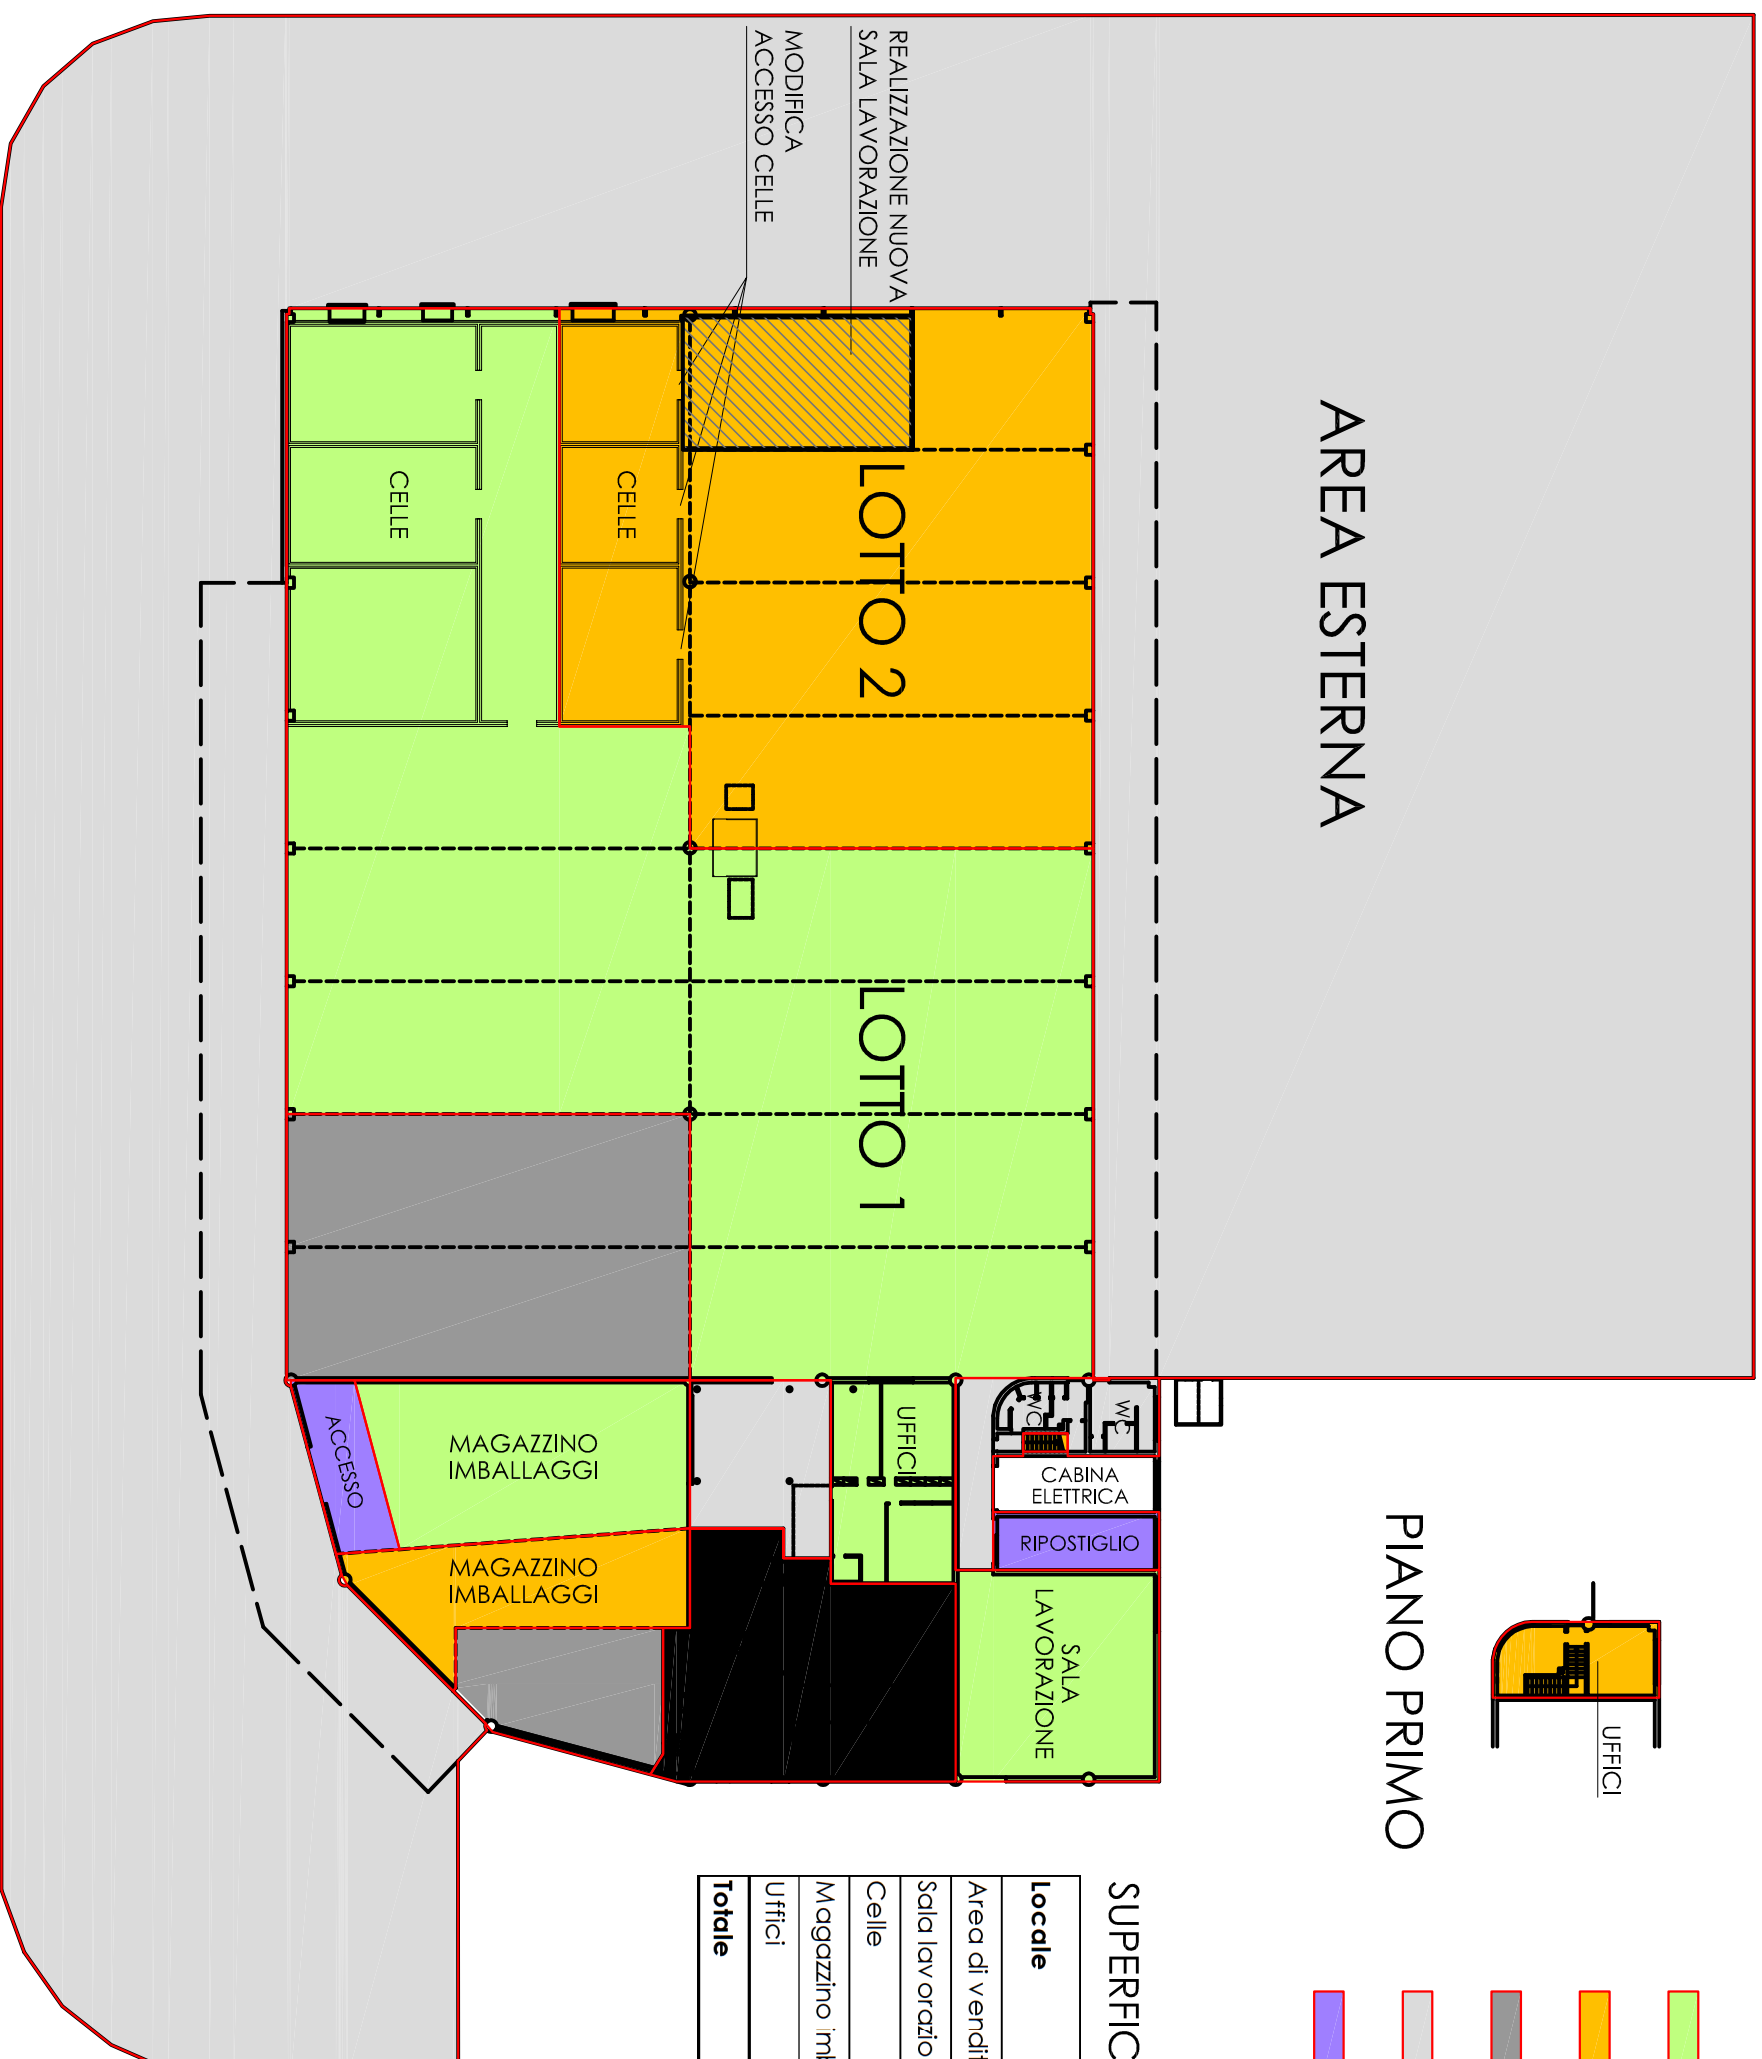

PIANO TERRA