


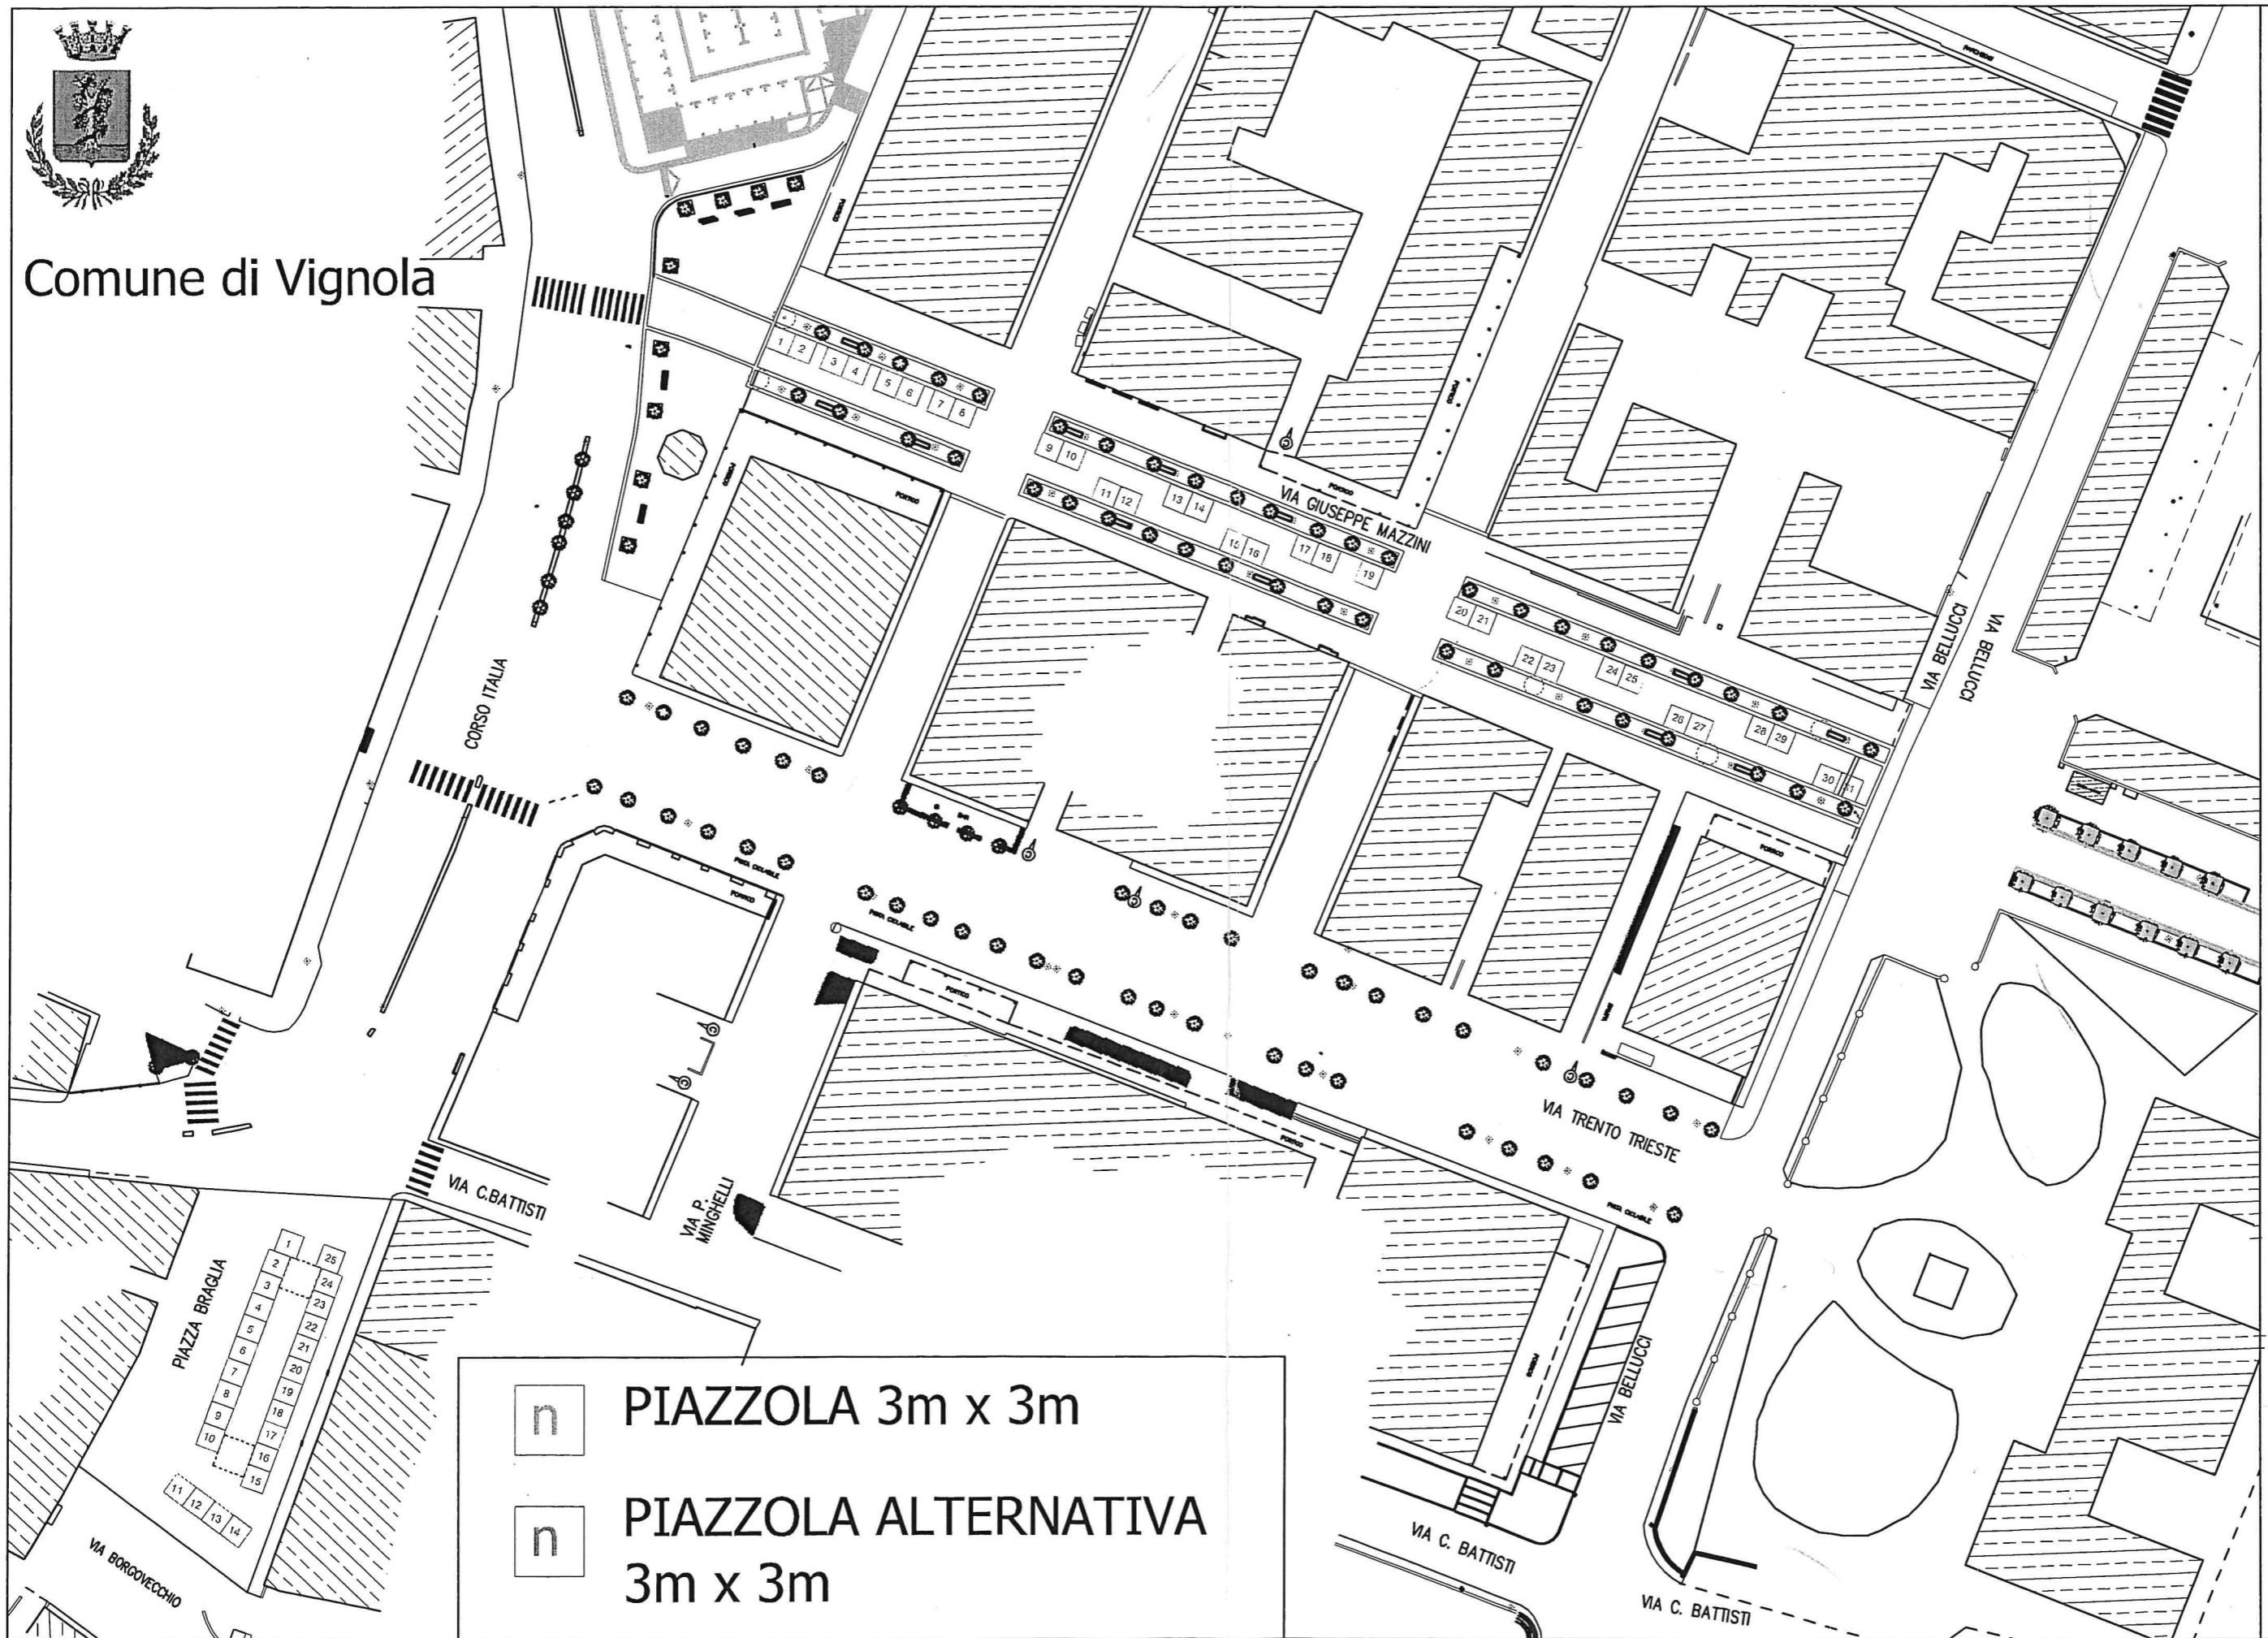

Comune di Vignola



PIAZZOLA 3m x 3m



PIAZZOLA ALTERNATIVA  
3m x 3m